


SEÇÃO TÍPICA GABIÃO
ALTURA TOTAL: 3,00 M

ESCALA 1:50

LEGENDA

- Gabião Caixa
- Solo natural
- Calçada
- Aterro compactado com material de boa qualidade
- Geotêxtil
- Camada de Regularização

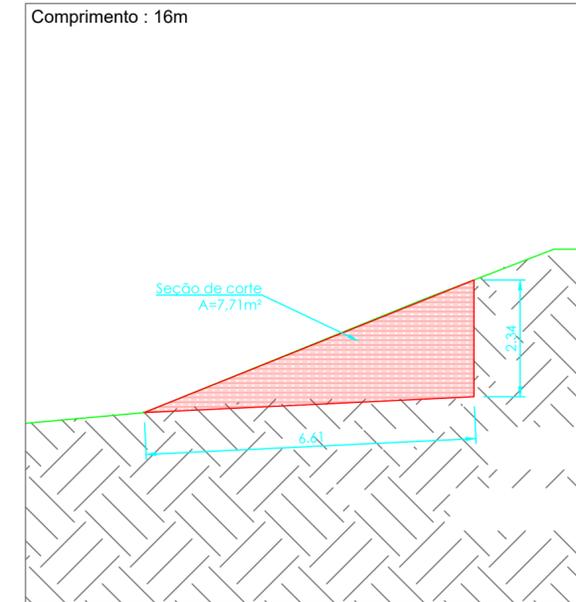

SEÇÃO TÍPICA DE ESCAVAÇÃO

ESCALA 1:50

LEGENDA

- Solo natural
- Corte
- Perfil natural do terreno

NOTAS

- OS SOLOS UTILIZADOS COMO REATERRO NÃO DEVERÃO APRESENTAR MATÉRIA ORGÂNICA E OUTRAS IMPUREZAS, E DEVERÃO APRESENTAR EXPANSIVIDADE INFERIOR A 2,0% (ENSAIO CBR);
- O ATERRO DEVERÁ SER COMPACTADO EM CAMADAS COM ESPESSURA MÁXIMA ACABADA DE 25 CM, ATÉ ATINGIR O GRAU DE COMPACTAÇÃO MÍNIMO DE 98% EM RELAÇÃO À ENERGIA NORMAL DE COMPACTAÇÃO, E DESVIO DE UMIDADE MÁXIMO DE 2%. JUNTO À FACE, COM LARGURA MÍNIMA DE 1,0 M, A COMPACTAÇÃO DEVE SER PROCESSADA ATRAVÉS DO USO DE PLACAS VIBRATÓRIAS OU SAPOS MECÂNICOS;
- A COLOCAÇÃO DOS GABIÕES E A EXECUÇÃO DO ATERRO DEVEM SER SIMULTÂNEAS, OU SEJA, O LEVANTAMENTO DO MURO DEVE SER EFETUADO CONCOMITANTEMENTE COM A EXECUÇÃO DO ATERRO;
- A TOPOGRAFIA DO TERRENO NATURAL E AS COTAS DE PROJETO DEVERÃO SER CONFIRMADAS PARA LOCAÇÃO DA ESTRUTURA PROPOSTA;
- AS ESCAVAÇÕES NÃO DEVERÃO COMPROMETER A INTEGRIDADE DA VIA;
- ESTE ESTUDO TEM COMO FINALIDADE A APRESENTAÇÃO DA GEOMETRIA E ESTIMATIVA DE CUSTOS, PORTANTO TODOS OS DADOS HIDRÁULICOS, GEOTÉCNICOS E GEOMÉTRICOS DEVERÃO SER VERIFICADOS;

PLANTA DE SITUAÇÃO



Quantitativos

- MURO DE GABIÃO COM PEDRA DE MÃO - 96,00M3
- CAMADA DE REGULARIZAÇÃO COM BRITA - 14,40M3
- VOLUME DE REATERRO - 69,12M3
- VOLUME DE CORTE - 123,36M3



PREFEITURA MUNICIPAL DE LAGOA SANTA
Secretaria Municipal de Desenvolvimento Urbano

PROJETO DE CONTENÇÃO – GABIÃO
RUA MARIO MARGEROTTI

SECRETÁRIO DE DESENVOLVIMENTO URBANO: ALESSANDRO JORGE SALVINO	DIRETOR DE OBRAS: DIORGENES DE SOUZA BARBOSA
RESPONSÁVEL TÉCNICO: JUSCELINO RODRIGUES MARIANO	NÚMERO DO CONTRATO:
ASSUNTO: PROJETO CONTENÇÃO TIPO GABIÃO	PROJETO: JUSCELINO R. MARIANO
DETALHE: RUA MARIO MARGEROTTI BAIRRO: PROMISSÃO I	NÚMERO DO CONTRATO: ESCALA INDICADA DATA MAIO/2024