




Prefeitura Municipal de Lagoa Santa  
ANEXO ÚNICO – PLANTA DE LOCALIZAÇÃO DO IMÓVEL

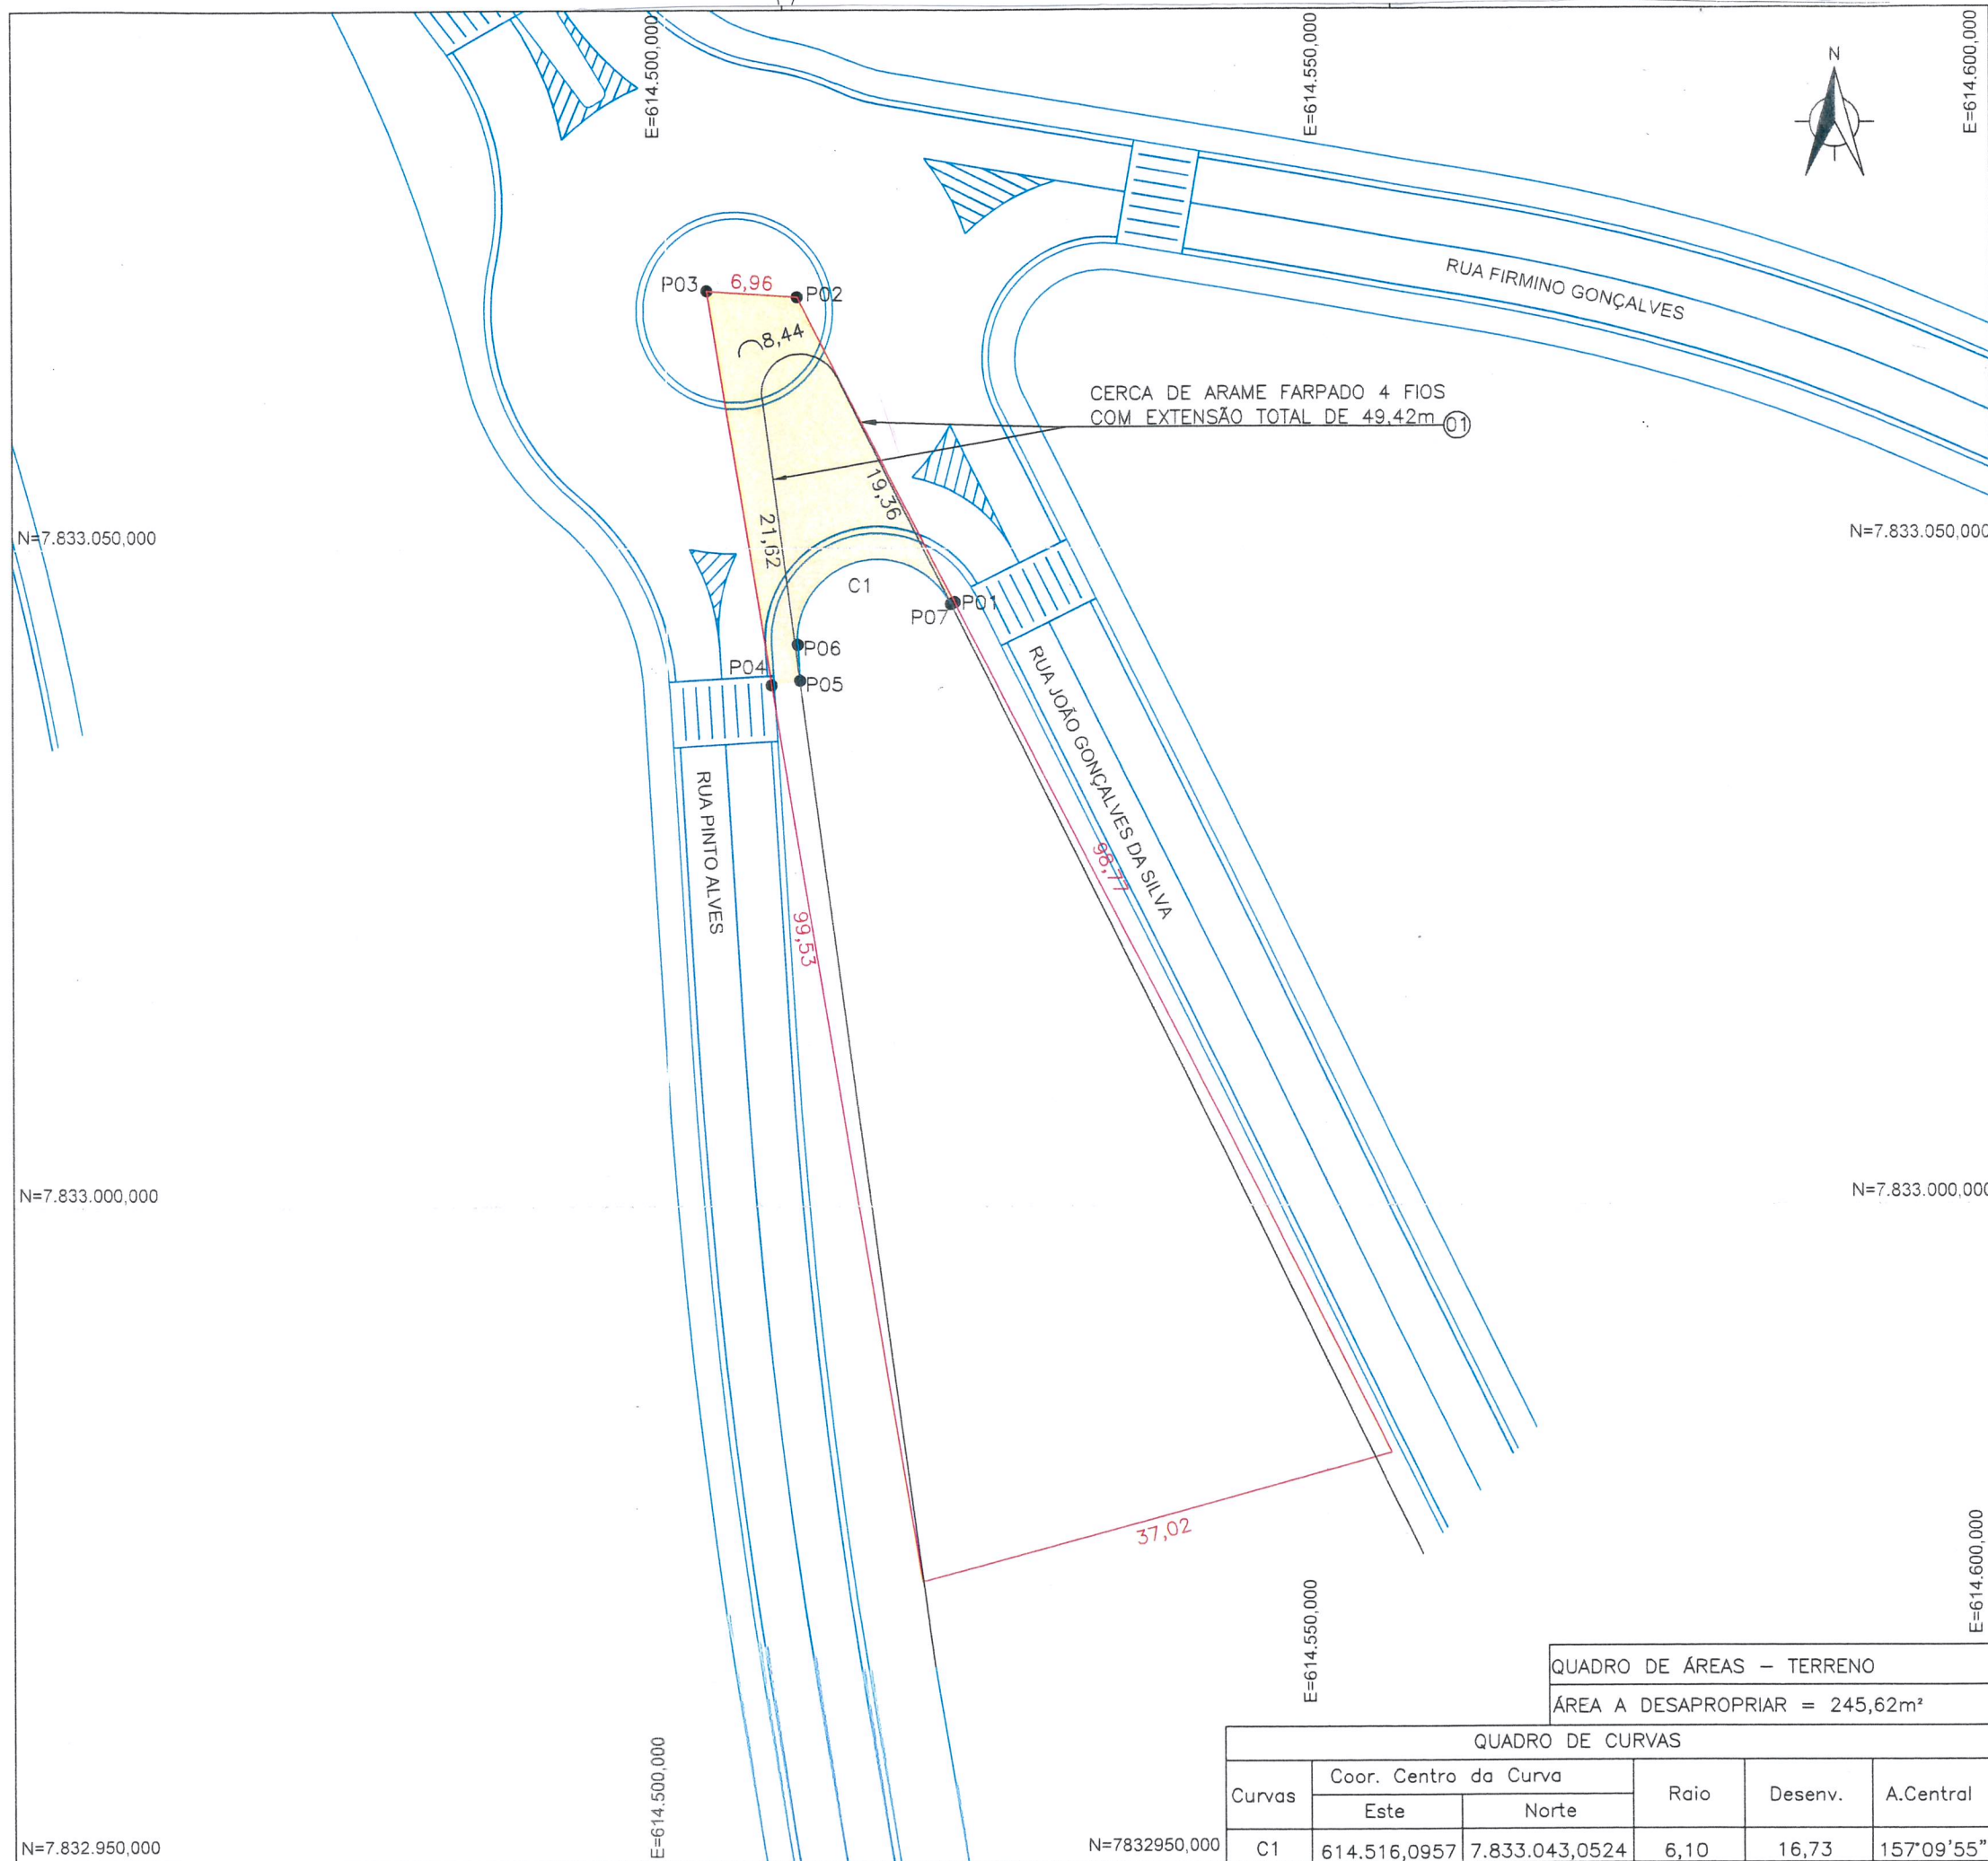

NOTAS:

- 1- ÁREA TOTAL DE ACORDO COM O INFORMADO NA MATRÍCULA 24.085 DO 1º CRI DE LAGOA SANTA: 2.087,96m<sup>2</sup>.
- 2- ÁREA TOTAL DE ACORDO COM VETORIZAÇÃO DAS MEDIDAS INFORMADAS NA MATRÍCULA 24.085 DO 1º CRI DE LAGOA SANTA: 2.127,75m<sup>2</sup>.
- 3- ÁREA TOTAL UTILIZADA NESTE LAUDO: 245,62m<sup>2</sup>
- 4- O SISTEMA DE COORDENADAS ADOTADO É O UTM, DATUM SIRGAS 2000.
- 5- DIMENSÕES EM METRO, EXCETO INDICAÇÃO CONTRÁRIA.

REFERÊNCIAS:

CONVENÇÕES:

- ÁREA A DESAPROPRIAR
- PLANTA APROVADA
- PROJETO
- MATRÍCULA
- x x CERCA EXISTENTE

PROJETO DE DESAPROPRIAÇÃO  
PLANTA DE SITUAÇÃO



QUADRO DE ÁREAS – TERRENO

ÁREA A DESAPROPRIAR = 245,62m<sup>2</sup>

Curvas	Coor. Centro da Curva		Raio	Desenv.	A.Central
	Este	Norte			
C1	614.516,0957	7.833.043,0524	6,10	16,73	157°09'55"

OBRA	ROTATÓRIA VILA FAGUNDES
PROPRIETÁRIO	FRANCISCO JOSÉ GUERRA DE ASSIS FONSECA E SUA ESPOSA
ENDEREÇO	RUA PINTO ALVES, S/Nº. BAIRRO VILA MARIA III. LAGOA SANTA - MG
ESCALA	1/500