


Anexo Único

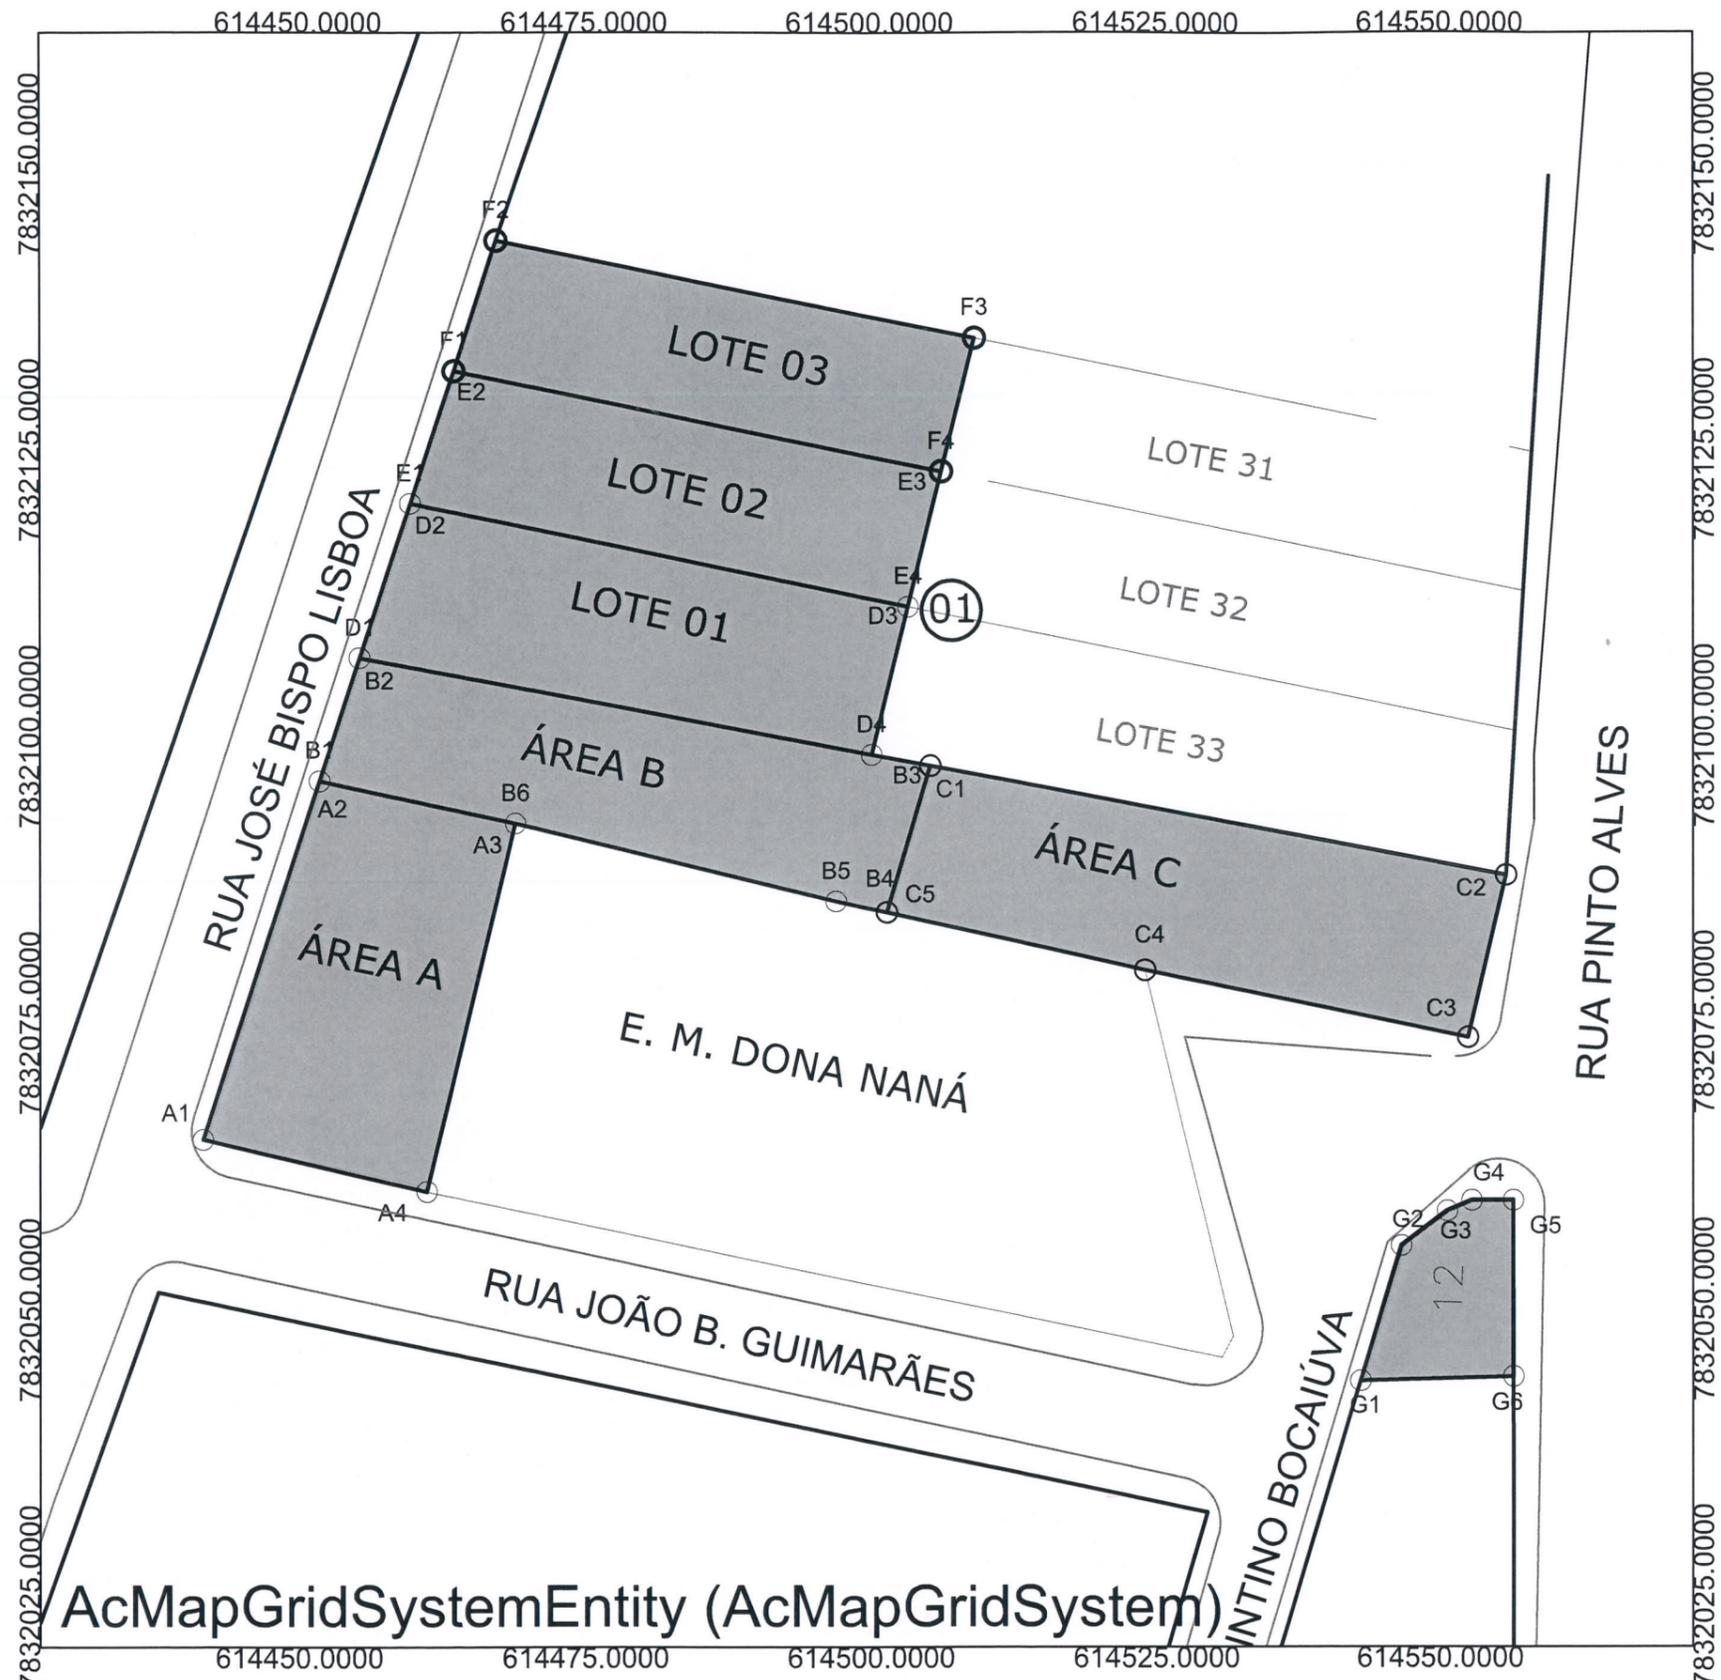

ÁREA A								
De	Para	Coord. N(Y)	Coord. E(X)	Azimute	Distância	Desenv.	Raio	Âng. Cent.
A1	A2	7.832.096,0856	614.451,8051	18°03'23"	32,926 m			
A2	A3	7.832.092,3720	614.468,8601	102°17'02"	17,455 m			
A3	A4	7.832.060,2745	614.461,1111	193°34'22"	33,020 m			
A4	A1	7.832.064,7814	614.441,5996	283°00'23"	20,025 m			

Área: 616,492 m²
 Área: 0,0616 ha
 Área: 0,0255 Alqs
 Perímetro: 103,426 m

ÁREA B								
De	Para	Coord. N(Y)	Coord. E(X)	Azimute	Distância	Desenv.	Raio	Âng. Cent.
B1	B2	7.832.106,8225	614.455,3054	18°03'23"	11,293 m			
B2	B3	7.832.097,3960	614.505,2320	100°41'31"	50,809 m			
B3	B4	7.832.084,6241	614.501,4644	196°26'08"	13,316 m			
B4	B5	7.832.085,5825	614.496,9831	282°04'15"	4,583 m			
B5	B6	7.832.092,3720	614.468,8601	283°34'22"	28,931 m			
B6	B1	7.832.096,0856	614.451,8051	282°17'02"	17,455 m			

Área: 619,447 m²
 Área: 0,0619 ha
 Área: 0,0256 Alqs
 Perímetro: 126,387 m

ÁREA C								
De	Para	Coord. N(Y)	Coord. E(X)	Azimute	Distância	Desenv.	Raio	Âng. Cent.
C1	C2	7.832.087,8486	614.555,7992	100°41'31"	51,461 m			
C2	C3	7.832.073,6854	614.552,4751	193°12'29"	14,548 m			
C3	C4	7.832.079,5523	614.524,0215	281°39'03"	29,052 m			
C4	C5	7.832.084,6241	614.501,4644	282°40'19"	23,120 m			
C5	C1	7.832.097,3960	614.505,2320	16°26'08"	13,316 m			

Área: 726,307 m²
 Perímetro: 131,497 m

LOTE 01 QUADRA 1								
De	Para	Coord. N(Y)	Coord. E(X)	Azimute	Distância	Desenv.	Raio	Âng. Cent.
D1	D2	7.832.120,2745	614.459,6909	18°03'23"	14,149 m			
D2	D3	7.832.111,2781	614.503,2976	101°39'25"	44,525 m			
D3	D4	7.832.098,3606	614.500,1232	193°48'23"	13,302 m			
D4	D1	7.832.106,8225	614.455,3054	280°41'31"	45,610 m			

Área: 615,922 m²
 Área: 0,0616 ha
 Área: 0,0255 Alqs
 Perímetro: 117,586 m

LOTE 2 QUADRA 1								
De	Para	Coord. N(Y)	Coord. E(X)	Azimute	Distância	Desenv.	Raio	Âng. Cent.
E1	E2	7.832.131,8524	614.463,4654	18°03'23"	12,178 m			
E2	E3	7.832.123,0932	614.506,2011	101°34'59"	43,624 m			
E3	E4	7.832.111,2781	614.503,2976	193°48'23"	12,167 m			
E4	E1	7.832.120,2745	614.459,6909	281°39'25"	44,525 m			

Área: 534,596 m²
 Área: 0,0535 ha
 Área: 0,0221 Alqs
 Perímetro: 112,494 m

Gleba A								
De	Para	Coord. N(Y)	Coord. E(X)	Azimute	Distância	Desenv.	Raio	Âng. Cent.
F1	F2	7.832.143,2535	614.467,1822	18°03'23"	11,992 m			
F2	F3	7.832.134,7464	614.509,0648	101°28'53"	42,738 m			
F3	F4	7.832.123,0932	614.506,2011	193°48'23"	12,000 m			
F4	F1	7.832.131,8524	614.463,4654	281°34'59"	43,624 m			

Área: 516,109 m²
 Área: 0,0516 ha
 Área: 0,0213 Alqs
 Perímetro: 110,354 m

LOTE 12								
De	Para	Coord. N(Y)	Coord. E(X)	Azimute	Distância	Desenv.	Raio	Âng. Cent.
G1	G2	7.832.055,5487	614.546,5887	16°49'18"	12,328 m			
G2	G3	7.832.058,5639	614.550,6271	53°15'14"	5,040 m			
G3	G4	7.832.059,4757	614.552,7924	67°09'47"	2,349 m			
G4	G5	7.832.059,4757	614.556,4341	90°00'00"	3,642 m			
G5	G6	7.832.044,1267	614.556,4437	179°57'51"	15,349 m			
G6	G1	7.832.043,7479	614.543,0210	268°23'01"	13,428 m			

Área: 162,674 m²
 Área: 0,0163 ha
 Área: 0,0067 Alqs
 Perímetro: 52,136 m

AcMapGridSystemEntity (AcMapGridSystem)

LEGENDA

■ ÁREA A SER DESAPROPRIADA



DESAPROPRIAÇÃO
AMPLIAÇÃO ESCOLA DONA NANÁ

[Signature]
BRUNO RENOR GONÇALVES DE FREITAS
CAU: A92855-0

