


ANEXO I

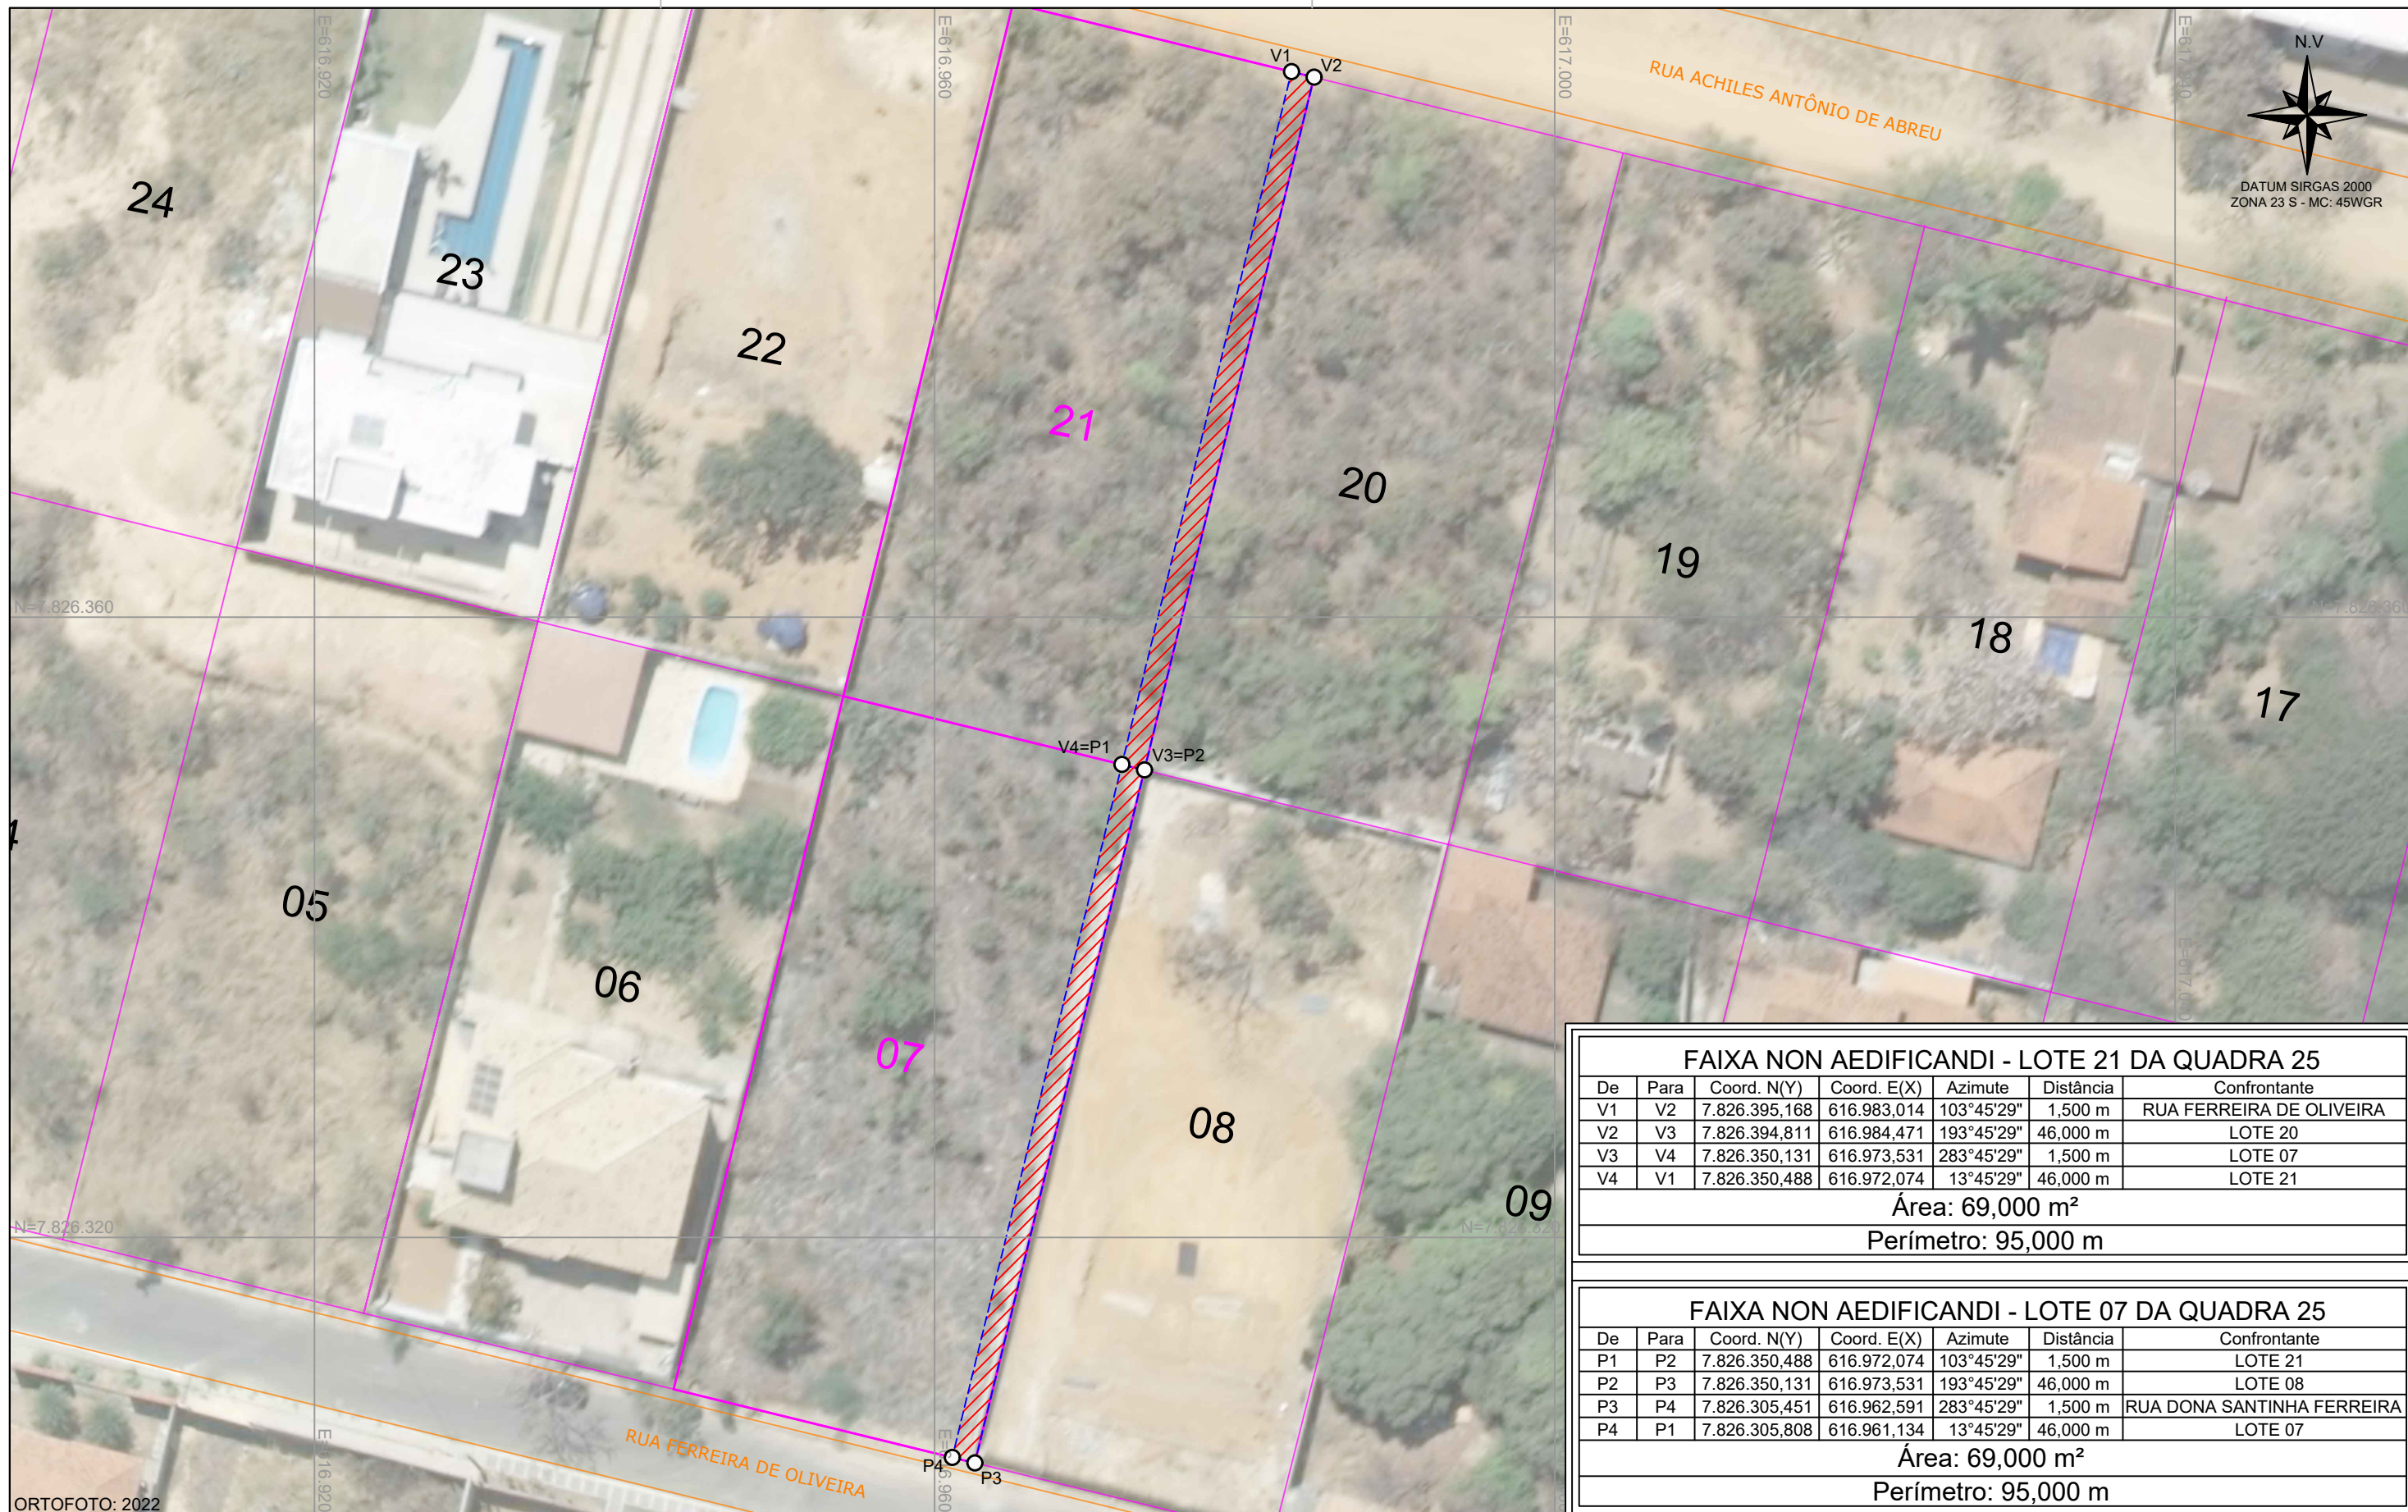

FAIXA NON AEDIFICANDI - LOTE 21 DA QUADRA 25

De	Para	Coord. N(Y)	Coord. E(X)	Azimute	Distância	Confrontante
V1	V2	7.826.395,168	616.983,014	103°45'29"	1,500 m	RUA FERREIRA DE OLIVEIRA
V2	V3	7.826.394,811	616.984,471	193°45'29"	46,000 m	LOTE 20
V3	V4	7.826.350,131	616.973,531	283°45'29"	1,500 m	LOTE 07
V4	V1	7.826.350,488	616.972,074	13°45'29"	46,000 m	LOTE 21

Área: 69,000 m²
Perímetro: 95,000 m

FAIXA NON AEDIFICANDI - LOTE 07 DA QUADRA 25

De	Para	Coord. N(Y)	Coord. E(X)	Azimute	Distância	Confrontante
P1	P2	7.826.350,488	616.972,074	103°45'29"	1,500 m	LOTE 21
P2	P3	7.826.350,131	616.973,531	193°45'29"	46,000 m	LOTE 08
P3	P4	7.826.305,451	616.962,591	283°45'29"	1,500 m	RUA DONA SANTINHA FERREIRA
P4	P1	7.826.305,808	616.961,134	13°45'29"	46,000 m	LOTE 07

Área: 69,000 m²
Perímetro: 95,000 m

ORTOFOTO: 2022

MAPA DE SITUAÇÃO



LEGENDA

Pi	○	VÉRTICE
	—	VIAS
	▨	FAIXA NON AEDIFICANDI
	□	LOTES

Escala Gráfica 1: 400



TÍTULO: PLANTA TOPOGRÁFICA PLANIMÉTRICA

REQUERENTE: SECRETARIA MUNICIPAL DE DESENVOLVIMENTO URBANO

ASSUNTO: ÁREA DE SERVIDÃO PARA PASSAGEM DE DRENAGEM PLUVIAL

IMÓVEIS: LOTES 07 E 21 DA QUADRA 25 RECANTO DA LAGOA

LOCALIZAÇÃO: RUA FERREIRA DE OLIVEIRA E RUA ACHILES ANTÔNIO DE ABREU, LAGOA SANTA-MG

DATA: AGOSTO/2023

