SITUAÇÃO PROPOSTA
ESC.: 1/1000

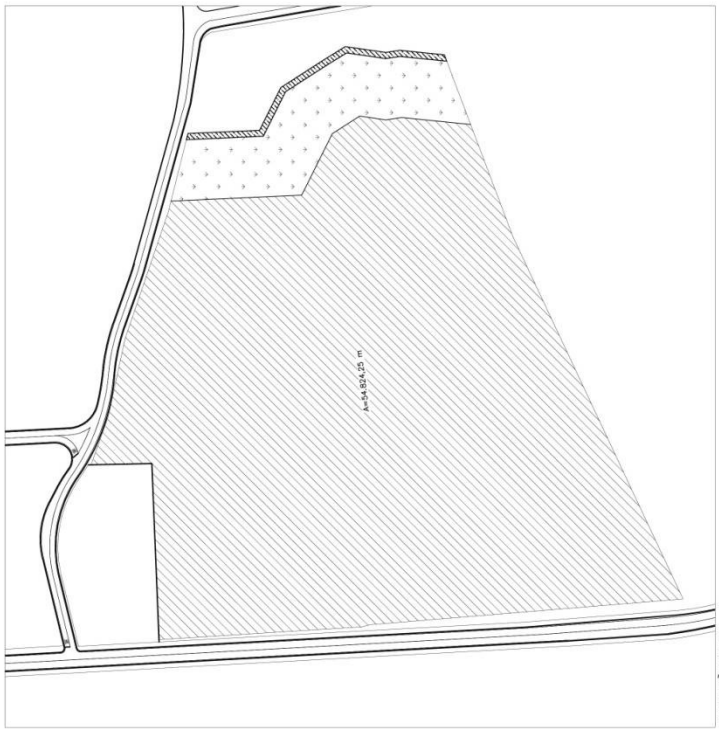

SITUAÇÃO ATUAL
ESC.: 1/1000

ENDEREÇO: LOTE 22, QUADRA 08 E LOTE 04, QUADRA 09 AV. AUGUSTA GONÇALVES ELDORADO	ZONA: ZR-02	USO: RES.
TÍTULO: SITUAÇÃO ATUAL E SITUAÇÃO PROPOSTA	DECRETO Nº	
ENDEREÇO	DATA DO DECRETO	
PREFEITO	Nº DO PROCESSO	
SECRETÁRIO / RESP. TÉCNICO	ESCALA: 1/1000	
BRUNO S. S. PIRES E CAU A27815-8 ARQUITETO URBANISTA	PRANCHA Nº: 01	

PREFEITURA MUNICIPAL DE LAGOA SANTA