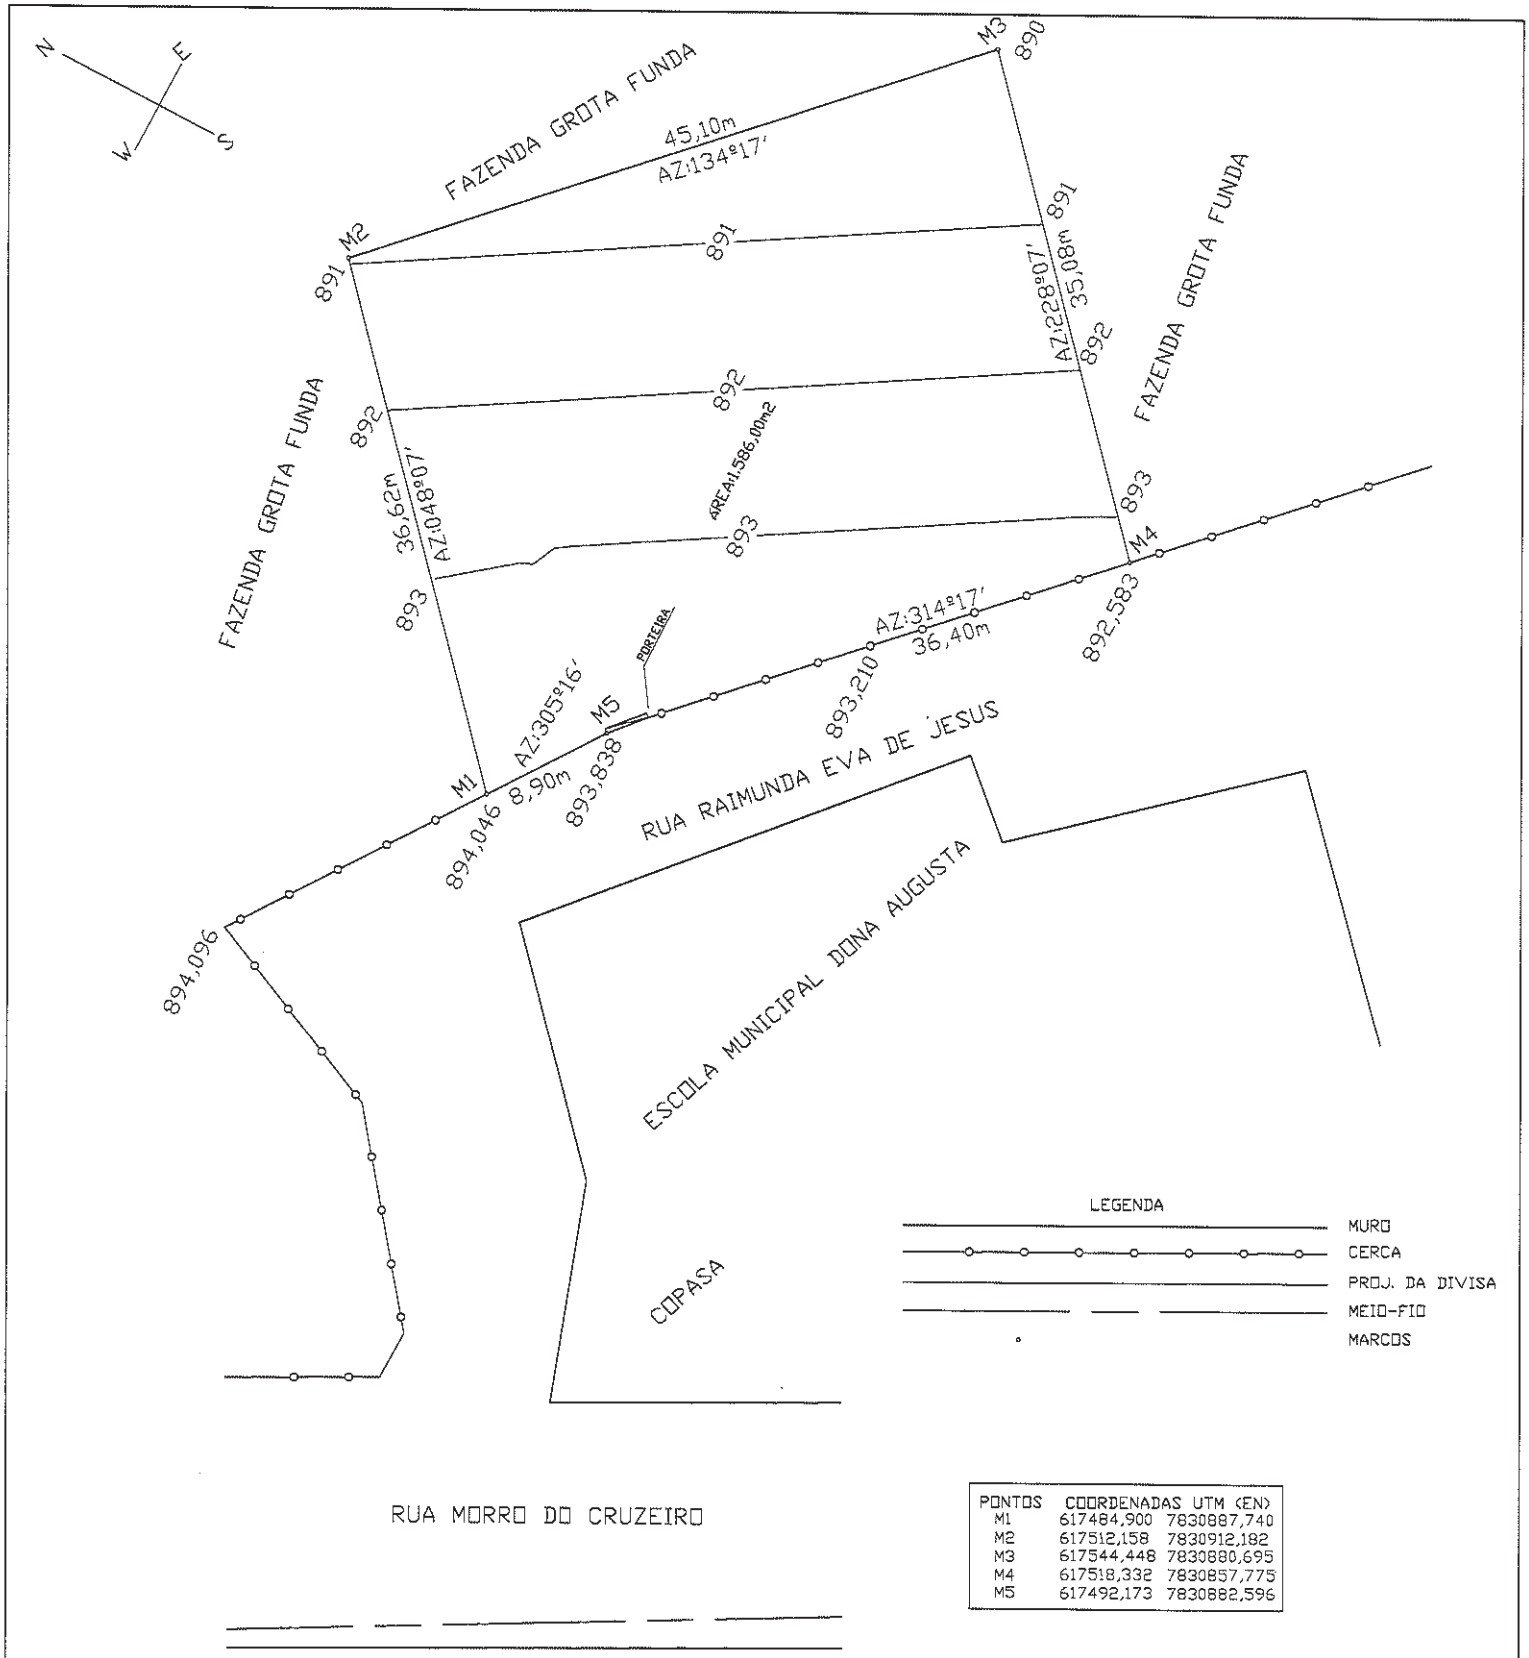

PONTOS	COORDENADAS UTM (EN)	
M1	617484,900	7830887,740
M2	617512,158	7830912,182
M3	617544,448	7830880,695
M4	617518,332	7830857,775
M5	617492,173	7830882,596

PREFEITURA MUNICIPAL DE LAGOA SANTA Secretaria Municipal de Obras e Serviços Urbanos		SETOR DE TOPOGRAFIA	
TÍTULO: LEVANTAMENTO PLANIALTIMÉTRICO. LOCAL: Rua Raimunda Eva de Jesus – Fazenda Grota Funda. Lagoa Santa – MG.		Visto: Adálcio Aires de Abreu CREA: 93 948/D. 4ªR.	PROTOCOLO
REQUERENTE: PREFEITURA DE LAGOA SANTA		Setor de Topografia	pag. 01/01
Top: PGS	ESCALA:1/500	Maio/2018	