




Prefeitura Municipal de Lagoa Santa

ANEXO I

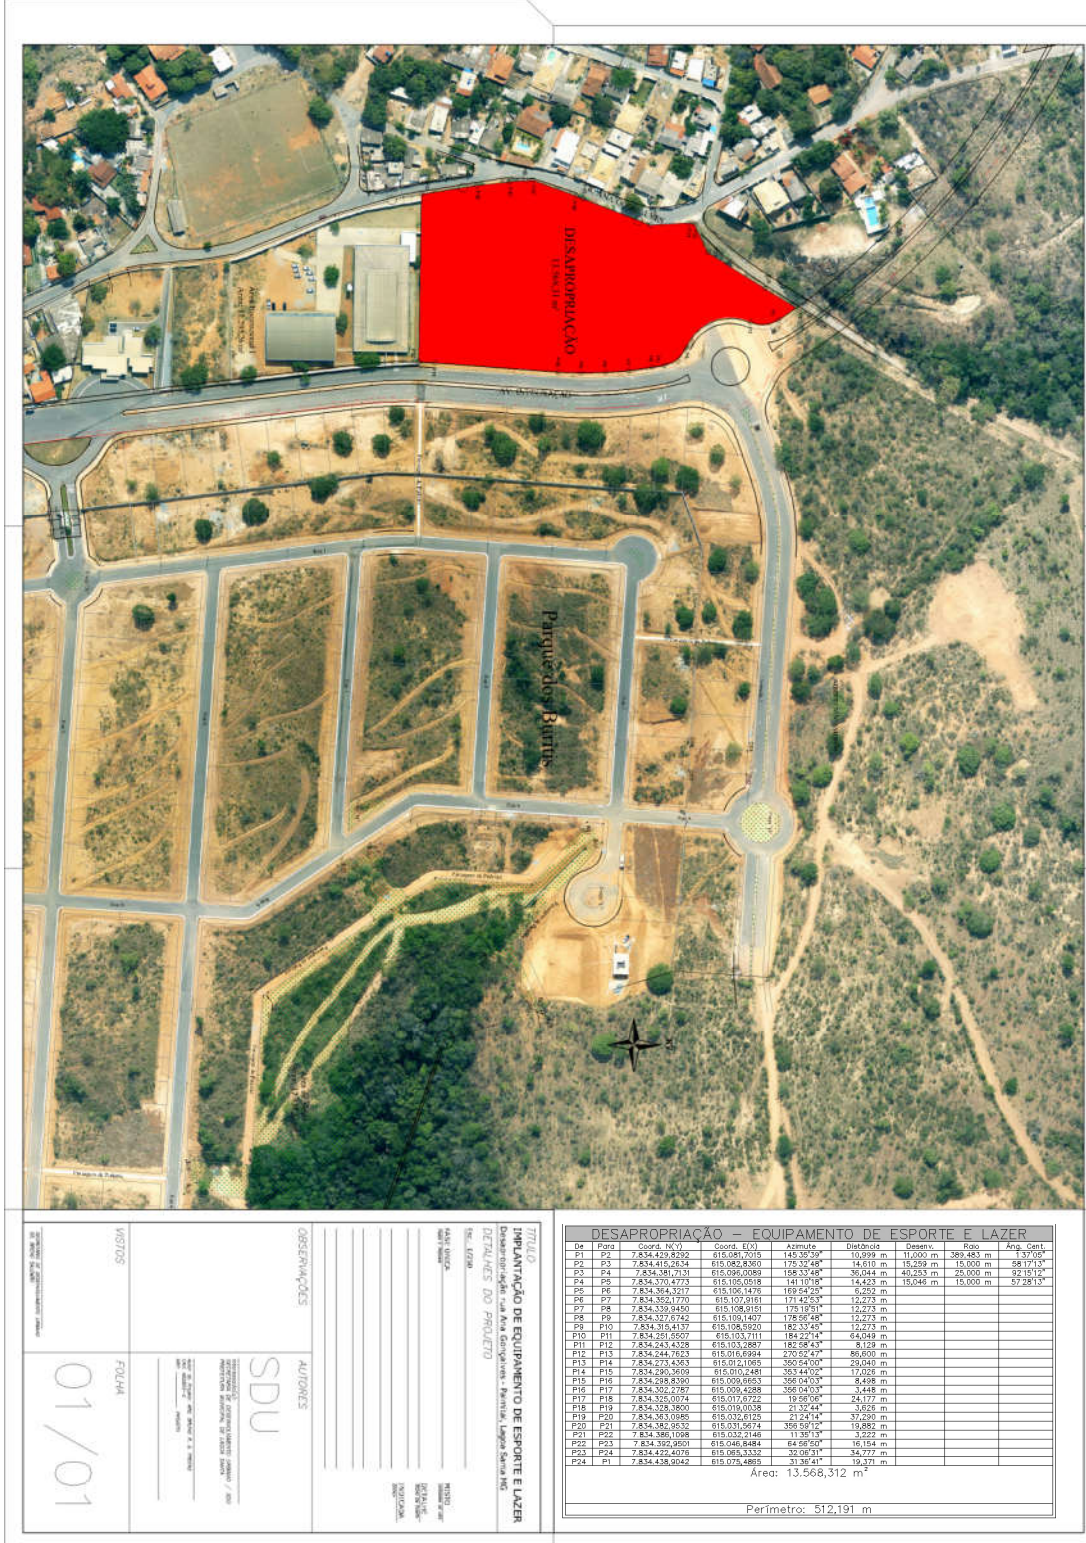

PROJETO
IMPLANTAÇÃO DE EQUIPAMENTO DE ESPORTE E LAZER
DETALHES DO PROJETO


OBSEVAÇÕES:
 AUTORES: _____
 SDU

W/STOS:
 FOLHA: 01/01

DESAPROPRIAÇÃO - EQUIPAMENTO DE ESPORTE E LAZER									

Área: 13.568,312 m²
 Perímetro: 512,191 m