
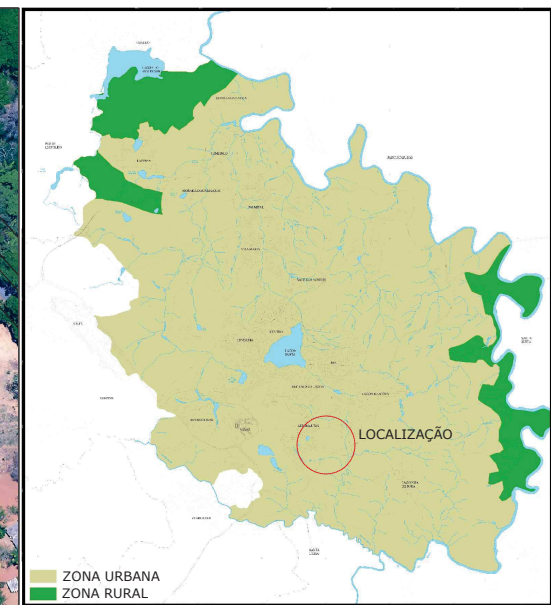


ANEXO ÚNICO - PLANTA DE LOCALIZAÇÃO DA ÁREA

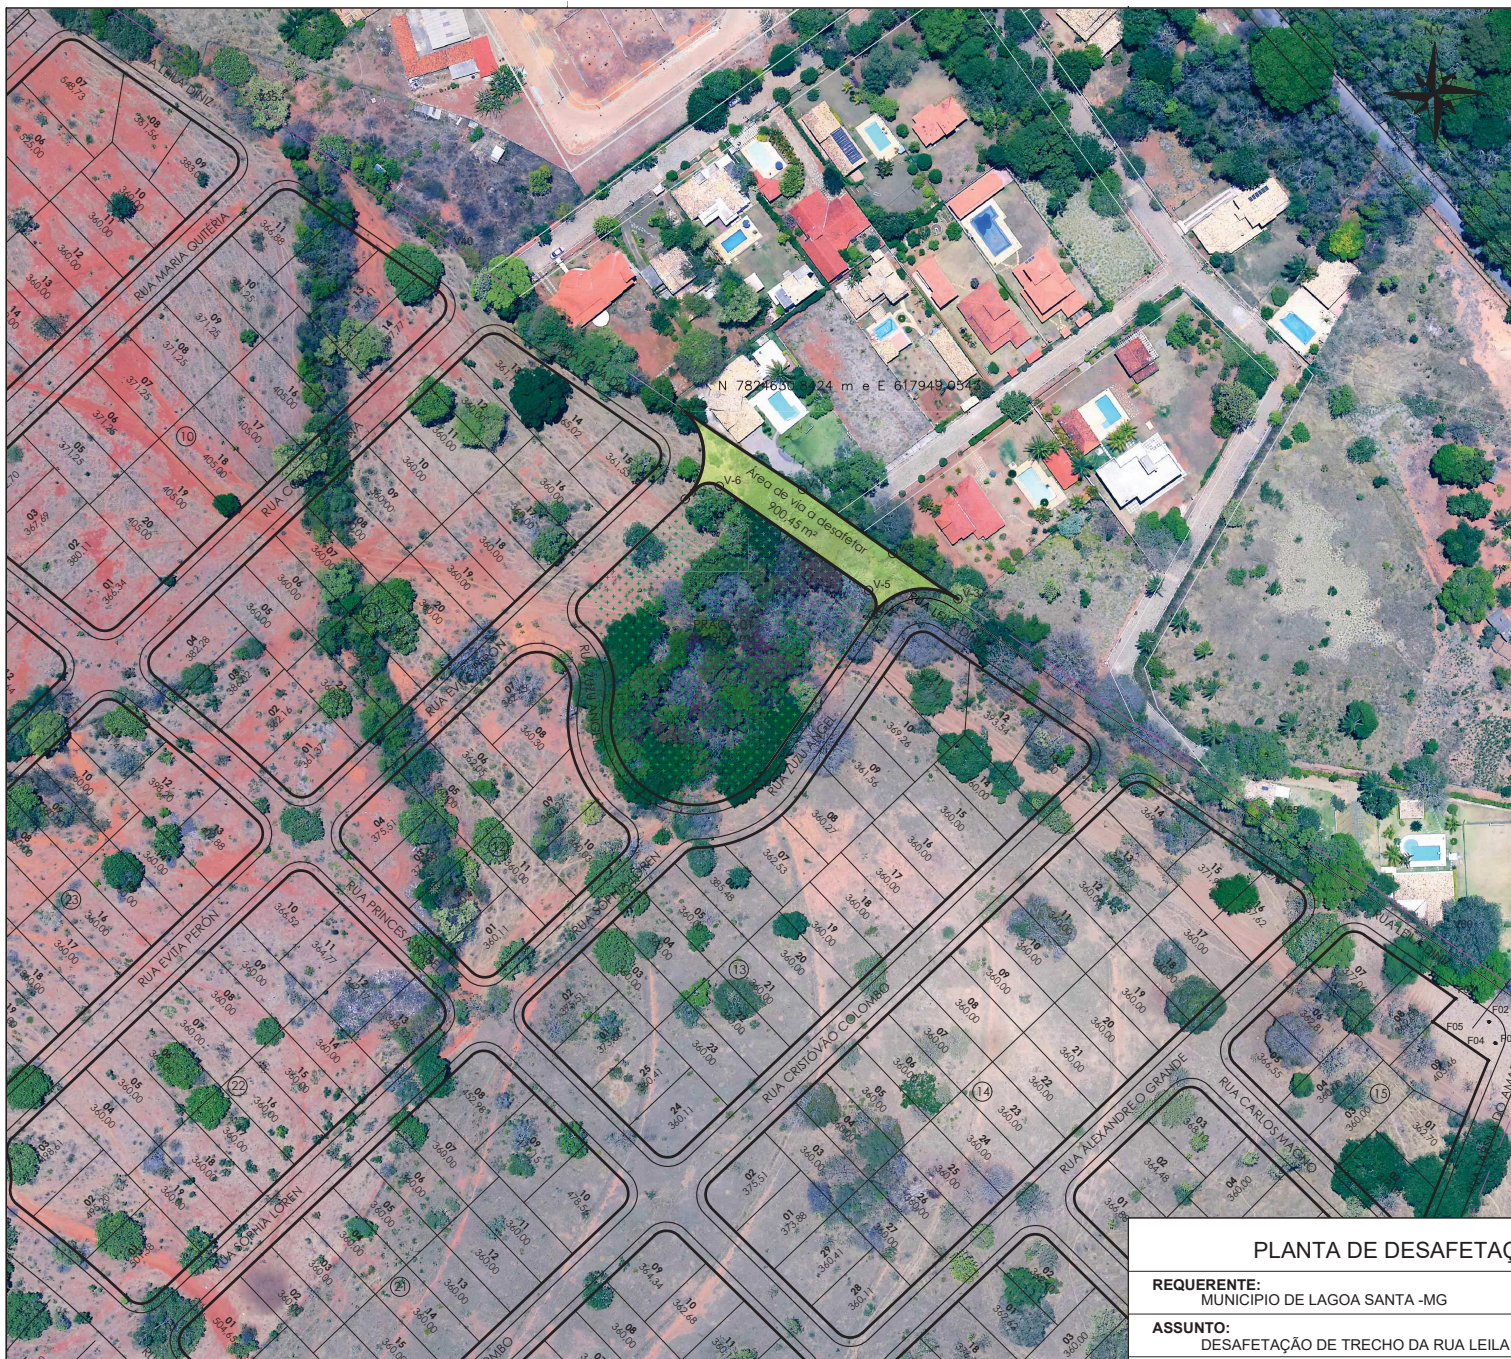

SISTEMA DE COORDENADAS PLANAS UTM

DATUM OFICIAL - SIRGAS2000
 MERIDIANO CENTRAL 45° WGR
 LATITUDE = 19°39'58.485" S
 LONGITUDE = 43°52'41.564" W
 UTM N = 7825063,771
 UTM E = 617596,053

K=Fator de Escala = 0,999770922
 Data = 24/06/22"
 c=convergência meridiana = -00°22'39,254"
 d=declinação magnética = -23°02'50,549"
 ad=variação anual da declinação magnética = -00°03'39,373"

PLANTA DE DESAFETAÇÃO

REQUERENTE:
MUNICÍPIO DE LAGOA SANTA -MG

ASSUNTO:
DESAFETAÇÃO DE TRECHO DA RUA LEILA DINIZ

LOCALIZAÇÃO:
AMADEUS - LAGOA SANTA-MG

